Schnitt RQ 4

Maßnahme BT 4

Regelquerschnitt Hochwasserschutzwand
vor bestehendem Wohnhaus
Mühlgraben gültig von Station 0+172,47 bis 0+210,03

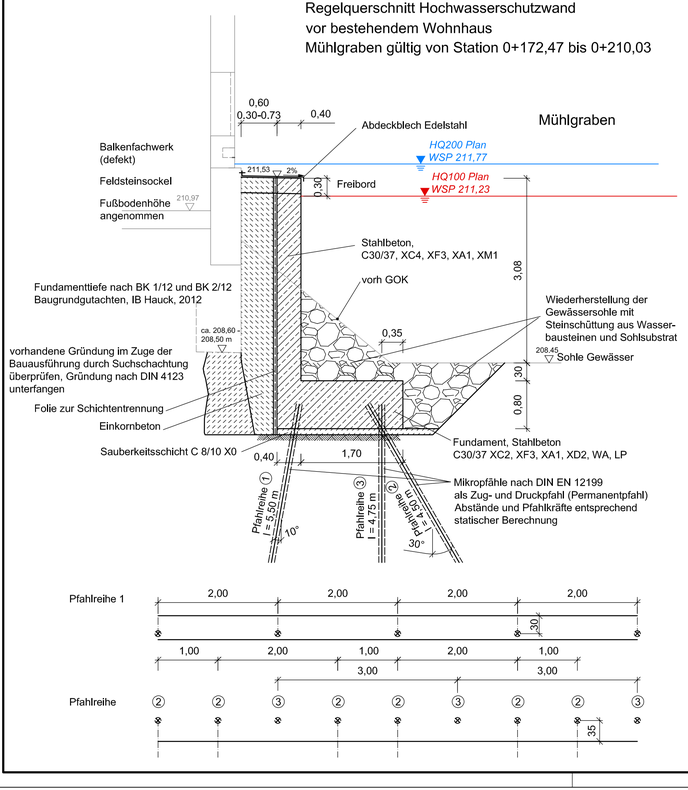

Maßnahme BT 4

Längsschnitt Hochwasserschutzwand
vor bestehendem Wohnhaus
Mühlgraben gültig von Station 0+172,47 bis 0+210,03

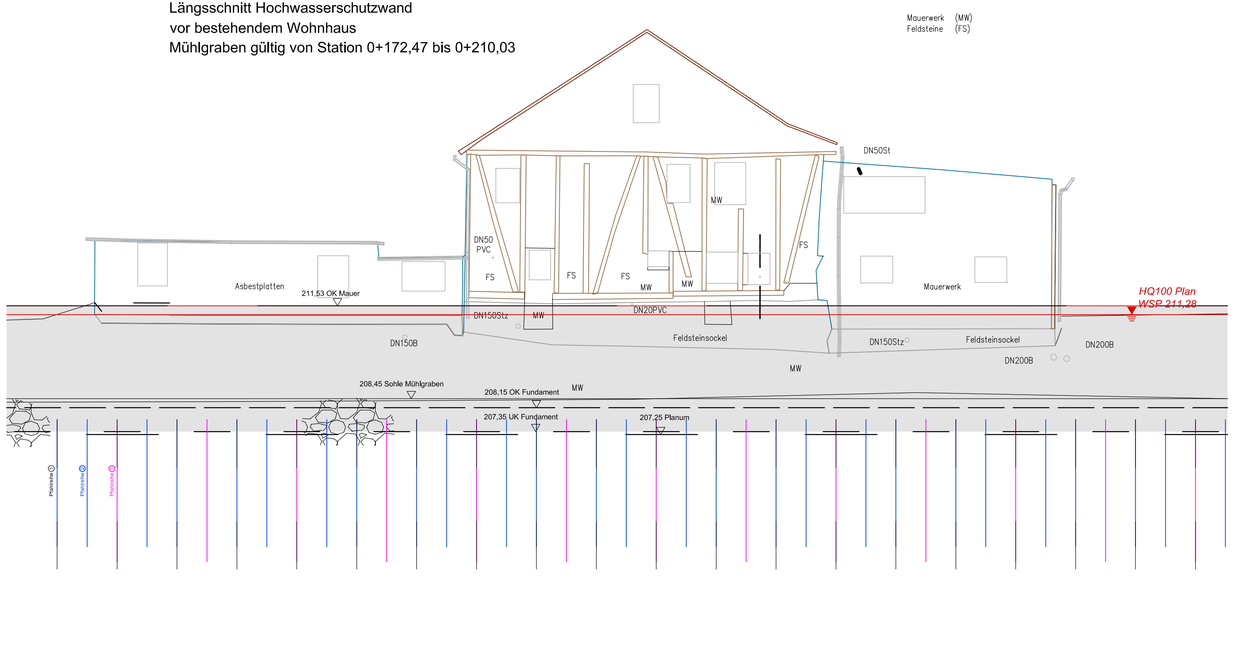

Lagesystem: LS 120 PD83
Höhensystem: DHHN 92

Nr.	Art der Änderung	Datum

Entwurfsbearbeitung

ARCADIS
ARCADIS DEUTSCHLAND GMBH
Wallstraße 18, D-09599 Freiberg/Sa.,Tel:(03731)7886-0

	Datum	Name
bearbeitet:	28.10.2016	eth
gezeichnet:	28.10.2016	vu
geprüft:	28.10.2016	

GENEHMIGUNGSPLANUNG

Freistaat Thüringen
Thüringer Landesanstalt für Umwelt und Geologie

Bauvorhaben: Hochwasserschutz Eisenach Maßnahmekomplex II – Teilobjekt Altwasser Spicke

Unterlage 401
Blatt-Nr. 4
Reg.Nr.

Gewässer: Hörsel

Fluss-km: 6+400 – 6+600

Planinhalt:
Regelprofil BT 4
Längschnitt Detail BT4
Schnitt RQ 4
Maßstab: 1:50, 1:100

Planungsfreigabe: TLUG Jena

Jena, den 28.10.2016

\\Fgfsrv02\datfg\2010\6323_124_10\08_Supportdat\801_CAD\Umplanung_2016\HOE_QP_MKII-1_4_2016-10-28.dwg